

**Plangebied**  
 Parapluplan gemeente Aalten

**Erkelingsbestemmingen**

- Agarisch
- Agarisch - Doppelploed - 1
- Gereerd
- Groen - 1
- Groen - 2
- Sport
- Tuin - 1
- Tuin - 2
- Tuin - 3
- Tuin - 4
- Tuin - Gaarde
- Verkeer
- Verkeer - Verkeergebied - 1
- Verkeer - Verkeergebied - 2
- Verkeer - Verkeergebied - 3
- Wonen
- Wonen - 1
- Wonen - 2
- Wonen - 3
- Wonen - 4
- Wonen - 5
- Woonplein - 1

**Dubbelbestemmingen**

- Waarde - karakteristiek gebouw

**Gebiedsaanduidingen**

- overige zone - buitengebied
- overige zone - centrum
- overige zone - nieuwbouw niet toegestaan
- overige zone - rest bebouwde kom
- overige zone - schil centrum
- overige zone - uitgesteld bouwverbod 1 - 7-1-2022
- overige zone - uitgesteld bouwverbod 2 - 7-1-2022
- overige zone - uitgesteld bouwverbod 3 - 17-6-2021
- overige zone - uitgesteld bouwverbod 4 - 14-1-2021
- overige zone - uitgesteld bouwverbod 5 - 7-1-2022
- overige zone - uitgesteld bouwverbod 6 - 12-1-2022
- overige zone - uitgesteld bouwverbod 7 - 5-jar
- overige zone - uitgesteld bouwverbod 8 - 8-12-2021
- overige zone - uitgesteld bouwverbod 9 - 25-1-2023
- overige zone - uitgesteld bouwverbod 10 - 23-6-2019
- overige zone - uitgesteld bouwverbod 11 - 31-12-2025
- overige zone - uitgesteld bouwverbod 12 - 17-3-2022
- overige zone - uitgesteld bouwverbod 14 - 28-8-2019
- overige zone - uitgesteld bouwverbod 15 - 9-11-2021
- overige zone - uitgesteld bouwverbod 16 - 9-11-2022
- overige zone - uitgesteld bouwverbod 17 - 23-8-2019
- overige zone - uitgesteld bouwverbod 18 - 23-8-2021
- overige zone - uitgesteld bouwverbod 19 - 13-4-2023
- overige zone - uitgesteld bouwverbod 20 - 23-6-2019
- overige zone - uitgesteld bouwverbod 20A - 11-4-2023
- overige zone - uitgesteld bouwverbod 21 - 30-4-2020
- overige zone - uitgesteld bouwverbod 22 - 3-5-2022
- overige zone - uitgesteld bouwverbod 23 - 23-6-2019
- overige zone - uitgesteld bouwverbod 24 - 23-6-2020
- overige zone - uitgesteld bouwverbod 25 - 23-6-2019
- overige zone - uitgesteld bouwverbod 26 - 7 maanden
- wetgevingzone - wijkgebied 1 vervallen
- wetgevingzone - wijkgebied 2 vervallen
- wetgevingzone - wijkgebied 3 vervallen
- wetgevingzone - wijkgebied 4 vervallen
- wetgevingzone - wijkgebied 5 vervallen
- wetgevingzone - wijkgebied 6 vervallen
- wetgevingzone - wijkgebied 13 vervallen
- wro-zone - wijkgebied 7 - tot 23-5-2019

**Funcieaanduidingen**

- open - specifieke vorm van wonen - praktijkruimte
- open - specifieke vorm van wonen - 13

**Bouwvlakken**

- bouwvlak

**Bouwaanduidingen**


- stijlgebouwen
- specifieke bouwaanduiding - 1
- specifieke bouwaanduiding - 2
- specifieke bouwaanduiding - vrijstaande of halfvrijstaande woningen
- twee-aaneen
- vrijstaand

**Maatvoeringen**

- 1 - maximum aantal wooneenheden
- 10 - maximum bouwhoogte (m)
- 15 - maximum bouwhoogte (m)
- 20 - maximum goetboog (m)
- 25 - maximum bouwhoogte (m)

**Overig**

- ondergrond

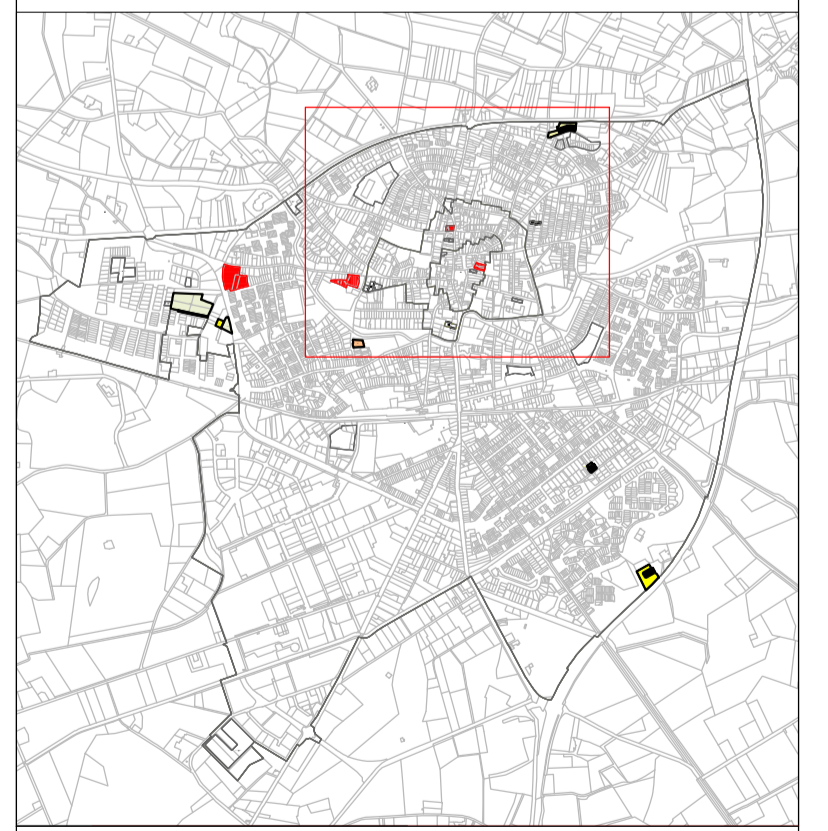

**Parapluplan Gemeente Aalten**  
 Gemeente Aalten  
 Kern: Aalten, 2

idn : NLI/MRO.0197.BP00094-VG01  
 schaal: 1:2000  
 formaat: A1

projectnr. : 19.01.03  
 laatst gew. : 15 augustus 2018  
 tekenaar : TV  
 www.buro-sro.nl : Vestiging Arnhem

**BURO SRO**

