

Plangebied
Parapluplan gemeente Aalten

Enkelbestemmingen

- AG Agrarisch
- AGD Agrarisch - Doelgebied - 1
- GM Gemengd
- Gr-1 Groen - 1
- Gr-2 Groen - 2
- SP Sport
- Ta-1 Tuin - 1
- Ta-2 Tuin - 2
- Ta-3 Tuin - 3
- Ta-4 Tuin - 4
- Ta-Ga Tuin - Gaarde
- Vk Verkeer
- Vk-1 Verkeer - Verrijgebied - 1
- Vk-2 Verkeer - Verrijgebied - 2
- Vk-3 Verkeer - Verrijgebied - 3
- Wn Wonen
- Wn-1 Wonen - 1
- Wn-2 Wonen - 2
- Wn-3 Wonen - 3
- Wn-4 Wonen - 4
- Wn-5 Wonen - 5
- Wn-6 Wonen - 6
- Wn-1 Woongebied - 1

Dubbelbestemmingen

- Wn-Ag Wonen - agrarisch gebouw

Gebiedsaanduidingen

- overige zone - hultgebied
- overige zone - centrum
- overige zone - nieuwbouw niet toegestaan
- overige zone - rest bebouwde kom
- overige zone - schil centrum
- overige zone - uitgesteld bouwverbod 1 - 7-1-2022
- overige zone - uitgesteld bouwverbod 2 - 7-1-2021
- overige zone - uitgesteld bouwverbod 3 - 17-6-2021
- overige zone - uitgesteld bouwverbod 4 - 14-1-2021
- overige zone - uitgesteld bouwverbod 5 - 7-1-2022
- overige zone - uitgesteld bouwverbod 6 - 12-1-2022
- overige zone - uitgesteld bouwverbod 7 - 5 jaar
- overige zone - uitgesteld bouwverbod 8 - 8-12-2021
- overige zone - uitgesteld bouwverbod 9 - 25-1-2023
- overige zone - uitgesteld bouwverbod 10 - 25-6-2019
- overige zone - uitgesteld bouwverbod 11 - 31-12-2025
- overige zone - uitgesteld bouwverbod 12 - 17-3-2022
- overige zone - uitgesteld bouwverbod 14 - 28-8-2019
- overige zone - uitgesteld bouwverbod 15 - 8-11-2021
- overige zone - uitgesteld bouwverbod 16 - 6-11-2022
- overige zone - uitgesteld bouwverbod 17 - 25-6-2019
- overige zone - uitgesteld bouwverbod 18 - 25-8-2021
- overige zone - uitgesteld bouwverbod 19 - 15-4-2023
- overige zone - uitgesteld bouwverbod 20 - 25-6-2019
- overige zone - uitgesteld bouwverbod 20A - 11-4-2023
- overige zone - uitgesteld bouwverbod 21 - 30-4-2020
- overige zone - uitgesteld bouwverbod 22 - 3-5-2022
- overige zone - uitgesteld bouwverbod 23 - 25-6-2019
- overige zone - uitgesteld bouwverbod 24 - 25-6-2020
- overige zone - uitgesteld bouwverbod 25 - 25-6-2019
- overige zone - uitgesteld bouwverbod 26 - 7 maanden
- wegzone - wegzonegebied 1 vervallen
- wegzone - wegzonegebied 2 vervallen
- wegzone - wegzonegebied 3 vervallen
- wegzone - wegzonegebied 4 vervallen
- wegzone - wegzonegebied 5 vervallen
- wegzone - wegzonegebied 6 vervallen
- wegzone - wegzonegebied 13 vervallen
- wn-zone - wegzonegebied 7 - tot 25-6-2019

Functionaanduidingen

- specifieke vorm van wonen - praktijkruimte
- specifieke vorm van wonen - 13

Bouwvlakken

- bouwvlak

Bouwaanduidingen


- gebouwen
- specifieke bouwaanduiding - 1
- specifieke bouwaanduiding - 2
- specifieke bouwaanduiding - vrijstaande of halfrijwaaie woningen
- teer-aanre
- verpaand

Maatvoeringen

- maximum aantal wooneenheden
- maximum bouwhoogte (m)
- maximum goet hoogte (m)
- maximum bouwhoogte (m)

Overig

- ondergrond

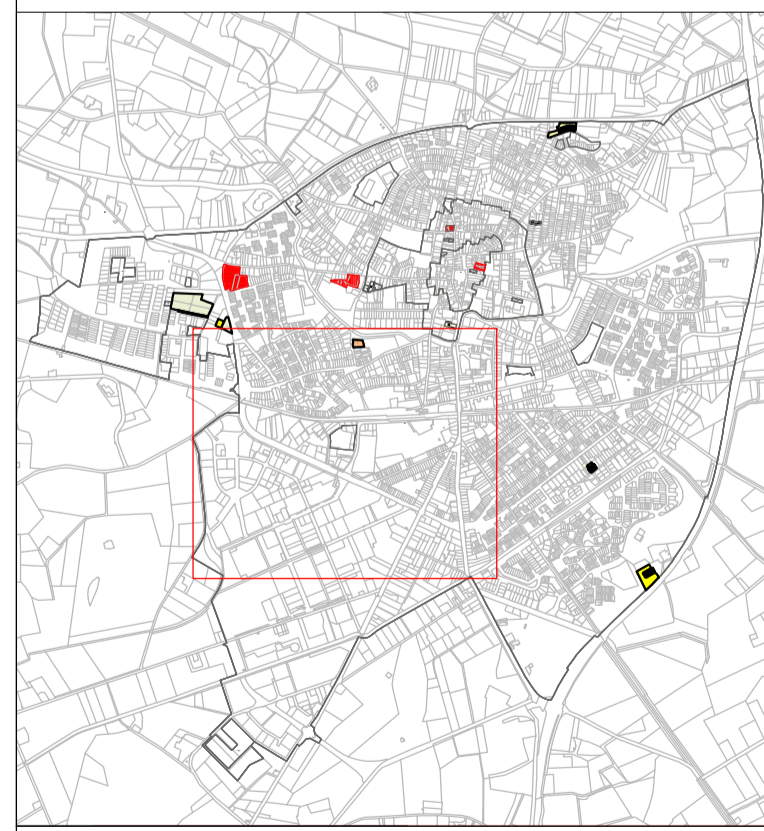

Parapluplan Gemeente Aalten
Gemeente Aalten
Kern: Aalten, 4

idn : NL.IMRO.0197.BP00094-VG01
 schaal : 1:2000
 formaat : A1

projectnr. : 19.01.03
 laatst gew. : 15 augustus 2018
 tekenaar : TV
 www.buro-sro.nl : Vestiging Arnhem

BURO SRO

