

**Plangebied**  
 Parapluplan gemeente Aalten

**Enkelbestemmingen**

- Agrarisch
- Dorpelijk gebied - 1
- Groen - 1
- Groen - 2
- Sport
- Tuin - 1
- Tuin - 2
- Tuin - 3
- Tuin - 4
- Tuin - Gaarde
- Verkeer
- Verkeer - Verrijfgebied - 1
- Verkeer - Verrijfgebied - 2
- Verkeer - Verrijfgebied - 3
- Wonen
- Wonen - 1
- Wonen - 2
- Wonen - 3
- Wonen - 4
- Wonen - 5
- Woongebied - 1

**Dubbelbestemmingen**

- Waarde - karakteristiek gebouw

**Gebiedsaanduidingen**

- overige zone - buitengebied
- overige zone - centrum
- overige zone - nieuwbouw niet toegestaan
- overige zone - rest bebouwde kom
- overige zone - uith. centrum
- overige zone - uitgesteld bouwverbod 1 - 7-1-2022
- overige zone - uitgesteld bouwverbod 2 - 7-1-2022
- overige zone - uitgesteld bouwverbod 3 - 17-6-2021
- overige zone - uitgesteld bouwverbod 4 - 14-1-2021
- overige zone - uitgesteld bouwverbod 5 - 7-1-2022
- overige zone - uitgesteld bouwverbod 6 - 12-1-2022
- overige zone - uitgesteld bouwverbod 7 - 5 jaar
- overige zone - uitgesteld bouwverbod 8 - 8-12-2021
- overige zone - uitgesteld bouwverbod 9 - 25-1-2023
- overige zone - uitgesteld bouwverbod 10 - 23-6-2019
- overige zone - uitgesteld bouwverbod 11 - 31-12-2025
- overige zone - uitgesteld bouwverbod 12 - 17-12-2020
- overige zone - uitgesteld bouwverbod 13 - 17-12-2022
- overige zone - uitgesteld bouwverbod 14 - 28-8-2019
- overige zone - uitgesteld bouwverbod 15 - 8-11-2021
- overige zone - uitgesteld bouwverbod 16 - 8-11-2022
- overige zone - uitgesteld bouwverbod 17 - 23-6-2019
- overige zone - uitgesteld bouwverbod 18 - 23-6-2021
- overige zone - uitgesteld bouwverbod 19 - 13-4-2023
- overige zone - uitgesteld bouwverbod 20 - 23-6-2019
- overige zone - uitgesteld bouwverbod 20A - 11-4-2023
- overige zone - uitgesteld bouwverbod 21 - 30-4-2020
- overige zone - uitgesteld bouwverbod 22 - 3-5-2022
- overige zone - uitgesteld bouwverbod 23 - 23-6-2019
- overige zone - uitgesteld bouwverbod 24 - 23-6-2020
- overige zone - uitgesteld bouwverbod 25 - 23-5-2019
- overige zone - uitgesteld bouwverbod 26 - 7 maanden
- wetgevingzone - wijzigingsgebied 1 vervallen
- wetgevingzone - wijzigingsgebied 2 vervallen
- wetgevingzone - wijzigingsgebied 3 vervallen
- wetgevingzone - wijzigingsgebied 4 vervallen
- wetgevingzone - wijzigingsgebied 5 vervallen
- wetgevingzone - wijzigingsgebied 6 vervallen
- wetgevingzone - wijzigingsgebied 13 vervallen
- wo-zone - wijzigingsbevoegdheid 7 - t/m 23-5-2019

**Funcieaanduidingen**

- specifieke vorm van wonen - praktijkruimte
- specifieke vorm van wonen - 13

**Bouwvlakken**

- bouwvlak

**Bouwaanduidingen**


- liggebouwen
- specifieke bouwaanduiding - 1
- specifieke bouwaanduiding - 2
- twee-aaneen
- vrijstaand

**Maatvoeringen**

- 1, maximum aantal wooneenheden
- 15, maximum aantal wooneenheden
- 10, maximum bouwhoogte (m)
- 15, maximum bouwhoogte (m)
- 10, maximum goethoogte (m)
- 15, minimum bouwhoogte (m)

**Overig**

- ondergrond

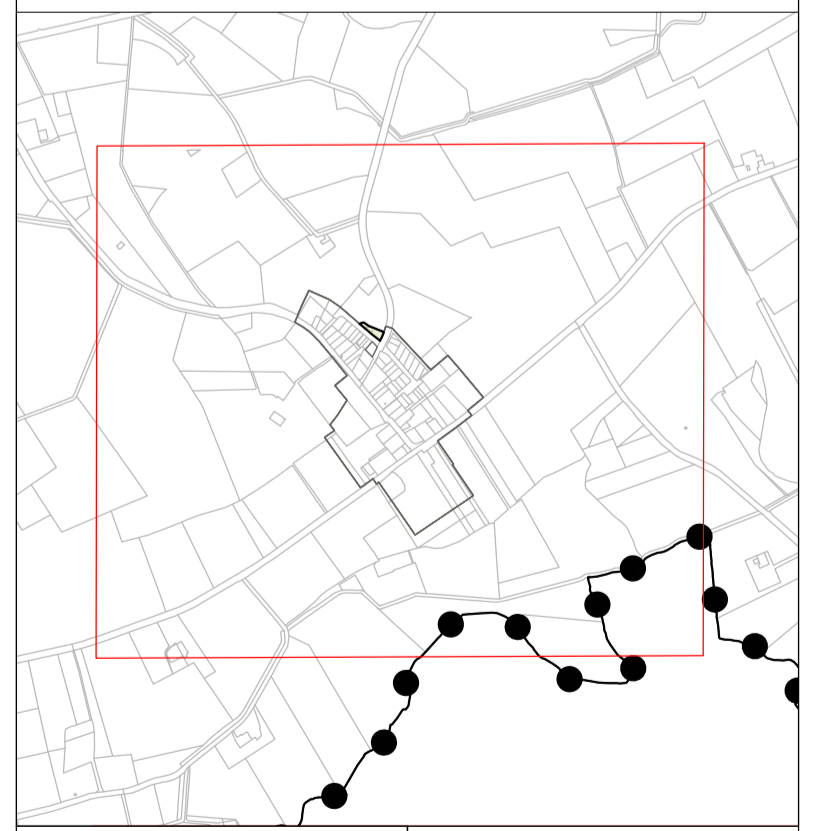

**Parapluplan Gemeente Aalten**  
 Gemeente Aalten  
 Kern: IJzerlo

idn : NL.IMRO.0197.BP00094-VG01  
 schaal : 1:2000  
 formaat : A1

projectnr. : 19.01.03  
 laatst gew. : 15 augustus 2018  
 tekenaar : TV  
 www.buro-sro.nl : Vestiging Arnhem