

Plangebied
 Parapluplan gemeente Aalten

Enkelebestemmingen

- Aalten
- Agrarisch - Dorpsgebied - 1
- Demogrt
- Zonen - 1
- Zonen - 2
- Sport
- Tuin - 1
- Tuin - 2
- Tuin - 3
- Tuin - 4
- Tuin - 5
- Tuin - 6
- Tuin - Gaasbe
- Verkeer
- Verkeer - Vestigingsgebied - 1
- Verkeer - Vestigingsgebied - 2
- Verkeer - Vestigingsgebied - 3
- Wonen
- Wonen - 1
- Wonen - 2
- Wonen - 3
- Wonen - 4
- Wonen - 5
- Woninggebied - 1

Dubbelbestemmingen

- Woarte - kasalenstiek gebouw

Gebiedsaanduidingen

- overige zone - buitengebied
- overige zone - centrum
- overige zone - nieuwbouw niet toegestaan
- overige zone - rest bebouwd kom
- overige zone - schil centrum
- overige zone - uitgesteld bouwbed 1 - 7-1-2022
- overige zone - uitgesteld bouwbed 2 - 7-1-2022
- overige zone - uitgesteld bouwbed 3 - 17-6-2021
- overige zone - uitgesteld bouwbed 4 - 14-1-2021
- overige zone - uitgesteld bouwbed 5 - 7-1-2022
- overige zone - uitgesteld bouwbed 6 - 12-1-2022
- overige zone - uitgesteld bouwbed 7 - 5 jaar
- overige zone - uitgesteld bouwbed 8 - 8-12-2021
- overige zone - uitgesteld bouwbed 9 - 25-1-2023
- overige zone - uitgesteld bouwbed 10 - 23-6-2019
- overige zone - uitgesteld bouwbed 11 - 31-12-2025
- overige zone - uitgesteld bouwbed 12 - 17-12-2020
- overige zone - uitgesteld bouwbed 13 - 17-3-2022
- overige zone - uitgesteld bouwbed 14 - 28-8-2019
- overige zone - uitgesteld bouwbed 15 - 9-11-2021
- overige zone - uitgesteld bouwbed 16 - 9-11-2022
- overige zone - uitgesteld bouwbed 17 - 23-6-2019
- overige zone - uitgesteld bouwbed 18 - 23-8-2021
- overige zone - uitgesteld bouwbed 19 - 13-4-2023
- overige zone - uitgesteld bouwbed 20 - 23-6-2019
- overige zone - uitgesteld bouwbed 20A - 11-4-2023
- overige zone - uitgesteld bouwbed 21 - 30-4-2020
- overige zone - uitgesteld bouwbed 22 - 3-5-2022
- overige zone - uitgesteld bouwbed 23 - 23-6-2019
- overige zone - uitgesteld bouwbed 24 - 23-6-2020
- overige zone - uitgesteld bouwbed 25 - 23-6-2019
- overige zone - uitgesteld bouwbed 26 - 7 maanden
- wervingzone - wijzigingsgebied 1 vevallen
- wervingzone - wijzigingsgebied 2 vevallen
- wervingzone - wijzigingsgebied 3 vevallen
- wervingzone - wijzigingsgebied 4 vevallen
- wervingzone - wijzigingsgebied 5 vevallen
- wervingzone - wijzigingsgebied 6 vevallen
- wervingzone - wijzigingsgebied 13 vevallen
- wro-zone - wijzigingsbevoegdheid 7 - tot 23-6-2019

Funcieaanduidingen

- specifieke vorm van wonen - praatruime
- specifieke vorm van wonen - 13

Bouwvlakken

- bouwvlak

Bouwaanduidingen


- bigebouwen
- specifieke bouwaanduiding - 1
- specifieke bouwaanduiding - 2
- specifieke bouwaanduiding - vrijstaande of halfvrijstaande woningen
- hse-aanien
- vrijstaand

Maatvoeringen

- maximum aantal wooneenheden
- maximum bouwhoogte (m)
- maximum bouwhoogte (m)
- maximum podhoogte (m)
- maximum bouwhoogte (m)

Overig

- ondergrond

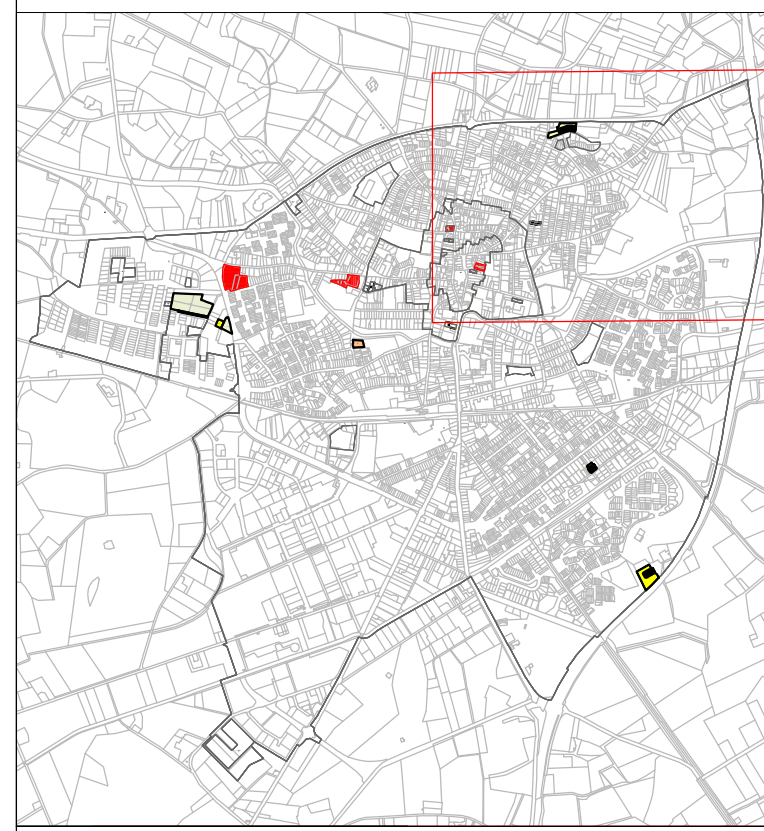

Parapluplan Gemeente Aalten
 Gemeente Aalten
 Kern: Aalten, 3

idn : NLI/MRO.0197.BP00094-VG01
 schaal : 1:2000
 formaat : A1

projectnr. : 19.01.03
 laatst gew. : 15 augustus 2018
 tekenaar : TV
 www.buro-sro.nl : Vestiging Arnhem

