

Plangebied
Parapluplan gemeente Aalten

Erkelbestemmingen

- Agarrest
- Agarrest - Dorpsgebied - 1
- Gerengst
- Groen - 1
- Groen - 2
- Sport
- Tuin - 1
- Tuin - 2
- Tuin - 3
- Tuin - 4
- Tuin - Gaarde
- Verkeer
- Verkeer - Verkefgebied - 1
- Verkeer - Verkefgebied - 2
- Verkeer - Verkefgebied - 3
- Wonen
- Wonen - 1
- Wonen - 2
- Wonen - 3
- Wonen - 4
- Wonen - 5
- Woongebied - 1

Dubbelbestemmingen

- Waarde - karakteristiek gebouw

Gebiedsaanduidingen

- overige zone - buitengebied
- overige zone - centrum
- overige zone - nieuwbouw niet toegestaan
- overige zone - rest bebouwde kom
- overige zone - schil centrum
- overige zone - uitgesteld bouwverbod 1 - 7-1-2022
- overige zone - uitgesteld bouwverbod 2 - 7-1-2022
- overige zone - uitgesteld bouwverbod 3 - 17-6-2021
- overige zone - uitgesteld bouwverbod 4 - 14-1-2021
- overige zone - uitgesteld bouwverbod 5 - 7-1-2022
- overige zone - uitgesteld bouwverbod 6 - 12-1-2022
- overige zone - uitgesteld bouwverbod 7 - 5 jaar
- overige zone - uitgesteld bouwverbod 8 - 8-12-2021
- overige zone - uitgesteld bouwverbod 9 - 25-1-2023
- overige zone - uitgesteld bouwverbod 10 - 23-6-2019
- overige zone - uitgesteld bouwverbod 11 - 31-12-2025
- overige zone - uitgesteld bouwverbod 12 - 17-3-2022
- overige zone - uitgesteld bouwverbod 13 - 17-3-2022
- overige zone - uitgesteld bouwverbod 14 - 28-8-2019
- overige zone - uitgesteld bouwverbod 15 - 9-11-2021
- overige zone - uitgesteld bouwverbod 16 - 9-11-2022
- overige zone - uitgesteld bouwverbod 17 - 23-6-2019
- overige zone - uitgesteld bouwverbod 18 - 23-8-2021
- overige zone - uitgesteld bouwverbod 19 - 13-4-2023
- overige zone - uitgesteld bouwverbod 20 - 23-6-2019
- overige zone - uitgesteld bouwverbod 20A - 11-4-2023
- overige zone - uitgesteld bouwverbod 21 - 30-4-2020
- overige zone - uitgesteld bouwverbod 22 - 3-5-2022
- overige zone - uitgesteld bouwverbod 23 - 23-6-2019
- overige zone - uitgesteld bouwverbod 24 - 23-6-2020
- overige zone - uitgesteld bouwverbod 25 - 23-5-2019
- overige zone - uitgesteld bouwverbod 26 - 7 maanden
- wetgevingzone - wijzigingsgebied 1 vervallen
- wetgevingzone - wijzigingsgebied 2 vervallen
- wetgevingzone - wijzigingsgebied 3 vervallen
- wetgevingzone - wijzigingsgebied 4 vervallen
- wetgevingzone - wijzigingsgebied 5 vervallen
- wetgevingzone - wijzigingsgebied 6 vervallen
- wetgevingzone - wijzigingsgebied 13 vervallen
- wro-zone - wijzigingsbevoegdheid 7 - t/z 23-5-2019

Functionaanduidingen

- specifieke vorm van wonen - praktijkruimte
- specifieke vorm van wonen - 13

Bouwlakken

- bouwlak

Bouwaanduidingen


- liggebouwen
- specifieke bouwaanduiding - 1
- specifieke bouwaanduiding - 2
- specifieke bouwaanduiding - vrijstaande of halfvrijstaande woningen
- leen-aanleen
- vrijstaand

Maatvoeringen

- maximum aantal wooneenheden
- maximum bouwhoogte (m)
- maximum bouwhoogte (m)
- minimum bouwhoogte (m)

Overig

- ondergrond

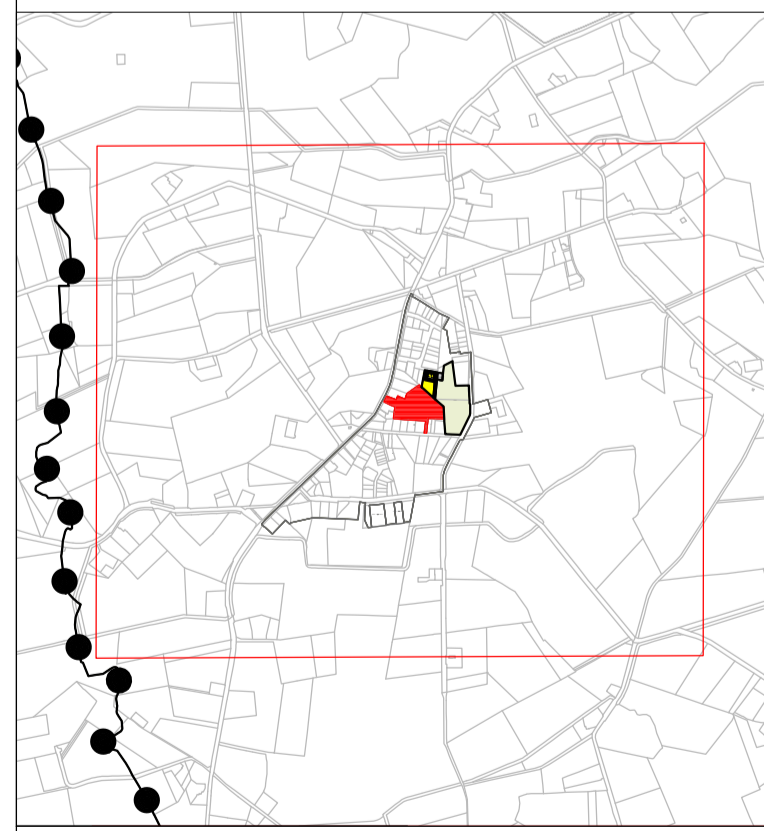

Parapluplan Gemeente Aalten
Gemeente Aalten
Kern: De Heurne

idn : NILIMRO.0197.BP00094-VG01
 schaal : 1:2000
 formaat : A1

projectnr. : 19.01.03
 laatst gew. : 15 augustus 2018
 tekenaar : TV
 www.buro-sro.nl : Vestiging Arnhem

BURO SRO

