



FREZEN DEKLAAG, LAAGDIKTE 40 MM.
RONDOM MIDDENGELIEDER NIEUWE DEKLAAG
AANBRENGEN VAN AC 16 SURF DL-C

MIDDENGELIEDER BESTAANDE UIT:
- RWS-BANDEN 115/225x160 MM
PLAKKEN OP TUSSENLAAG.
- BETON MET MINIMAAL 3%
KLEURSTOF RAL 3004.
- BETON VOORZIEN VAN PRINT DF
HALFSTEENSVERBAND

DOORSNEDE B - B
SCHAAL 1:50

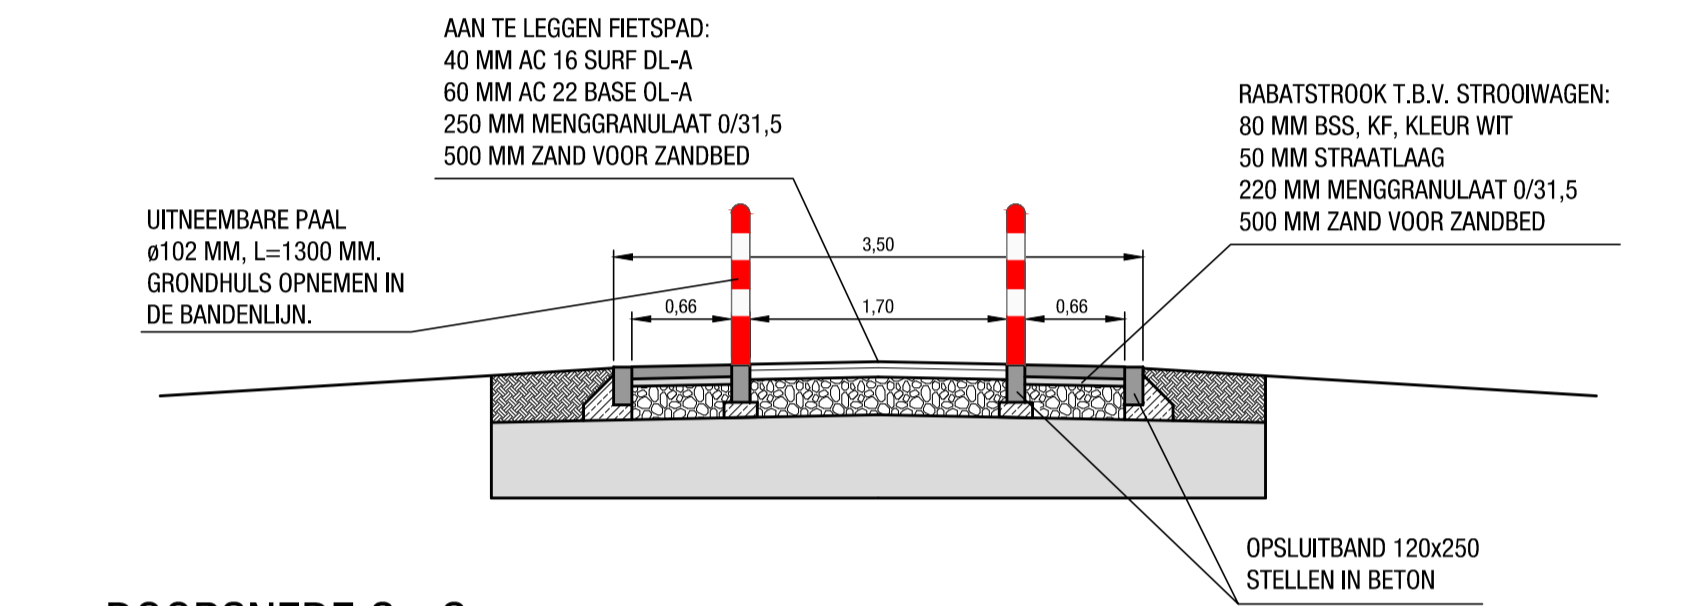

DOORSNEDE C - C
SCHAAL 1:50

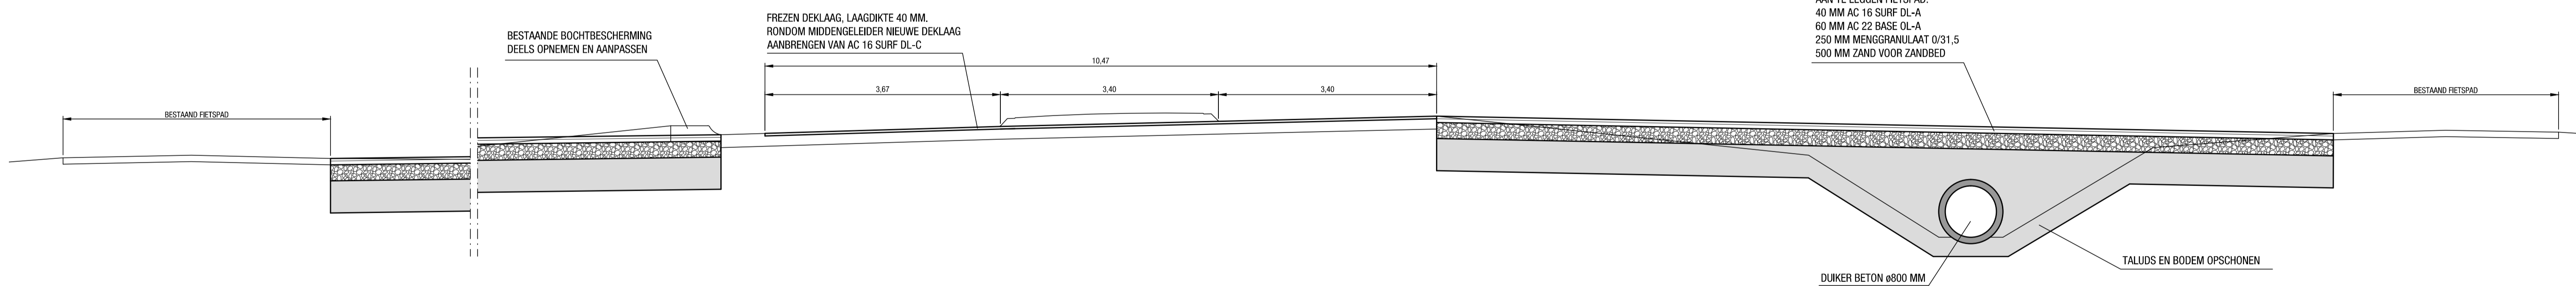

DOORSNEDE A - A
SCHAAL 1:50

- LEGENDA**
- NIEUWE RWS-BANDEN 115/225x250MM, KLEUR GRUIS
 - NIEUWE OPSLUITBANDEN 120x250MM, KLEUR GRUIS
 - NIEUW ASFALT, DAB, KLEUR ZWART
 - NIEUWE BSS, KF, KLEUR WIT, IN HALFSTEENSVERBAND
 - NIEUWE MARKERING 0,5-0,5 STREEP, BREEDTE 10,0 CM
 - NIEUWE MARKERING 1,0-1,0 STREEP, BREEDTE 10,0 CM
 - NIEUWE MARKERING 1,0-1,0 STREEP, BREEDTE 15,0 CM
 - NIEUWE MARKERING 3,0-3,0 STREEP, BREEDTE 15,0 CM
 - WERKGRENS

	Zilverlinde 7 7130 AC Lichtenvoorde Tel: 0544 - 39 32 27 E-mail: info@db-infra.nl Internet: www.db-infra.nl	Wijzigingen:		
		Wiz.nr.:	Datum:	Paraaf:
Opdrachtgever:	Gemeente Aalten	Status :	Concept	
Project:	N313 Aalten Fietsoversteek Slaadreef - Onderlangs	Datum :	29-06-2015	
Onderdeet:		Getekend :	M. Overbeek	
Te maken situatie		Gezien :		
Locatie:	Aalten	Schaal :	1:200	
		Formaat :	A1	
		Projectnr. :	0102205	
		Tekeningnr. :	S6 - 09 - 21	