




Situatie 1:2500

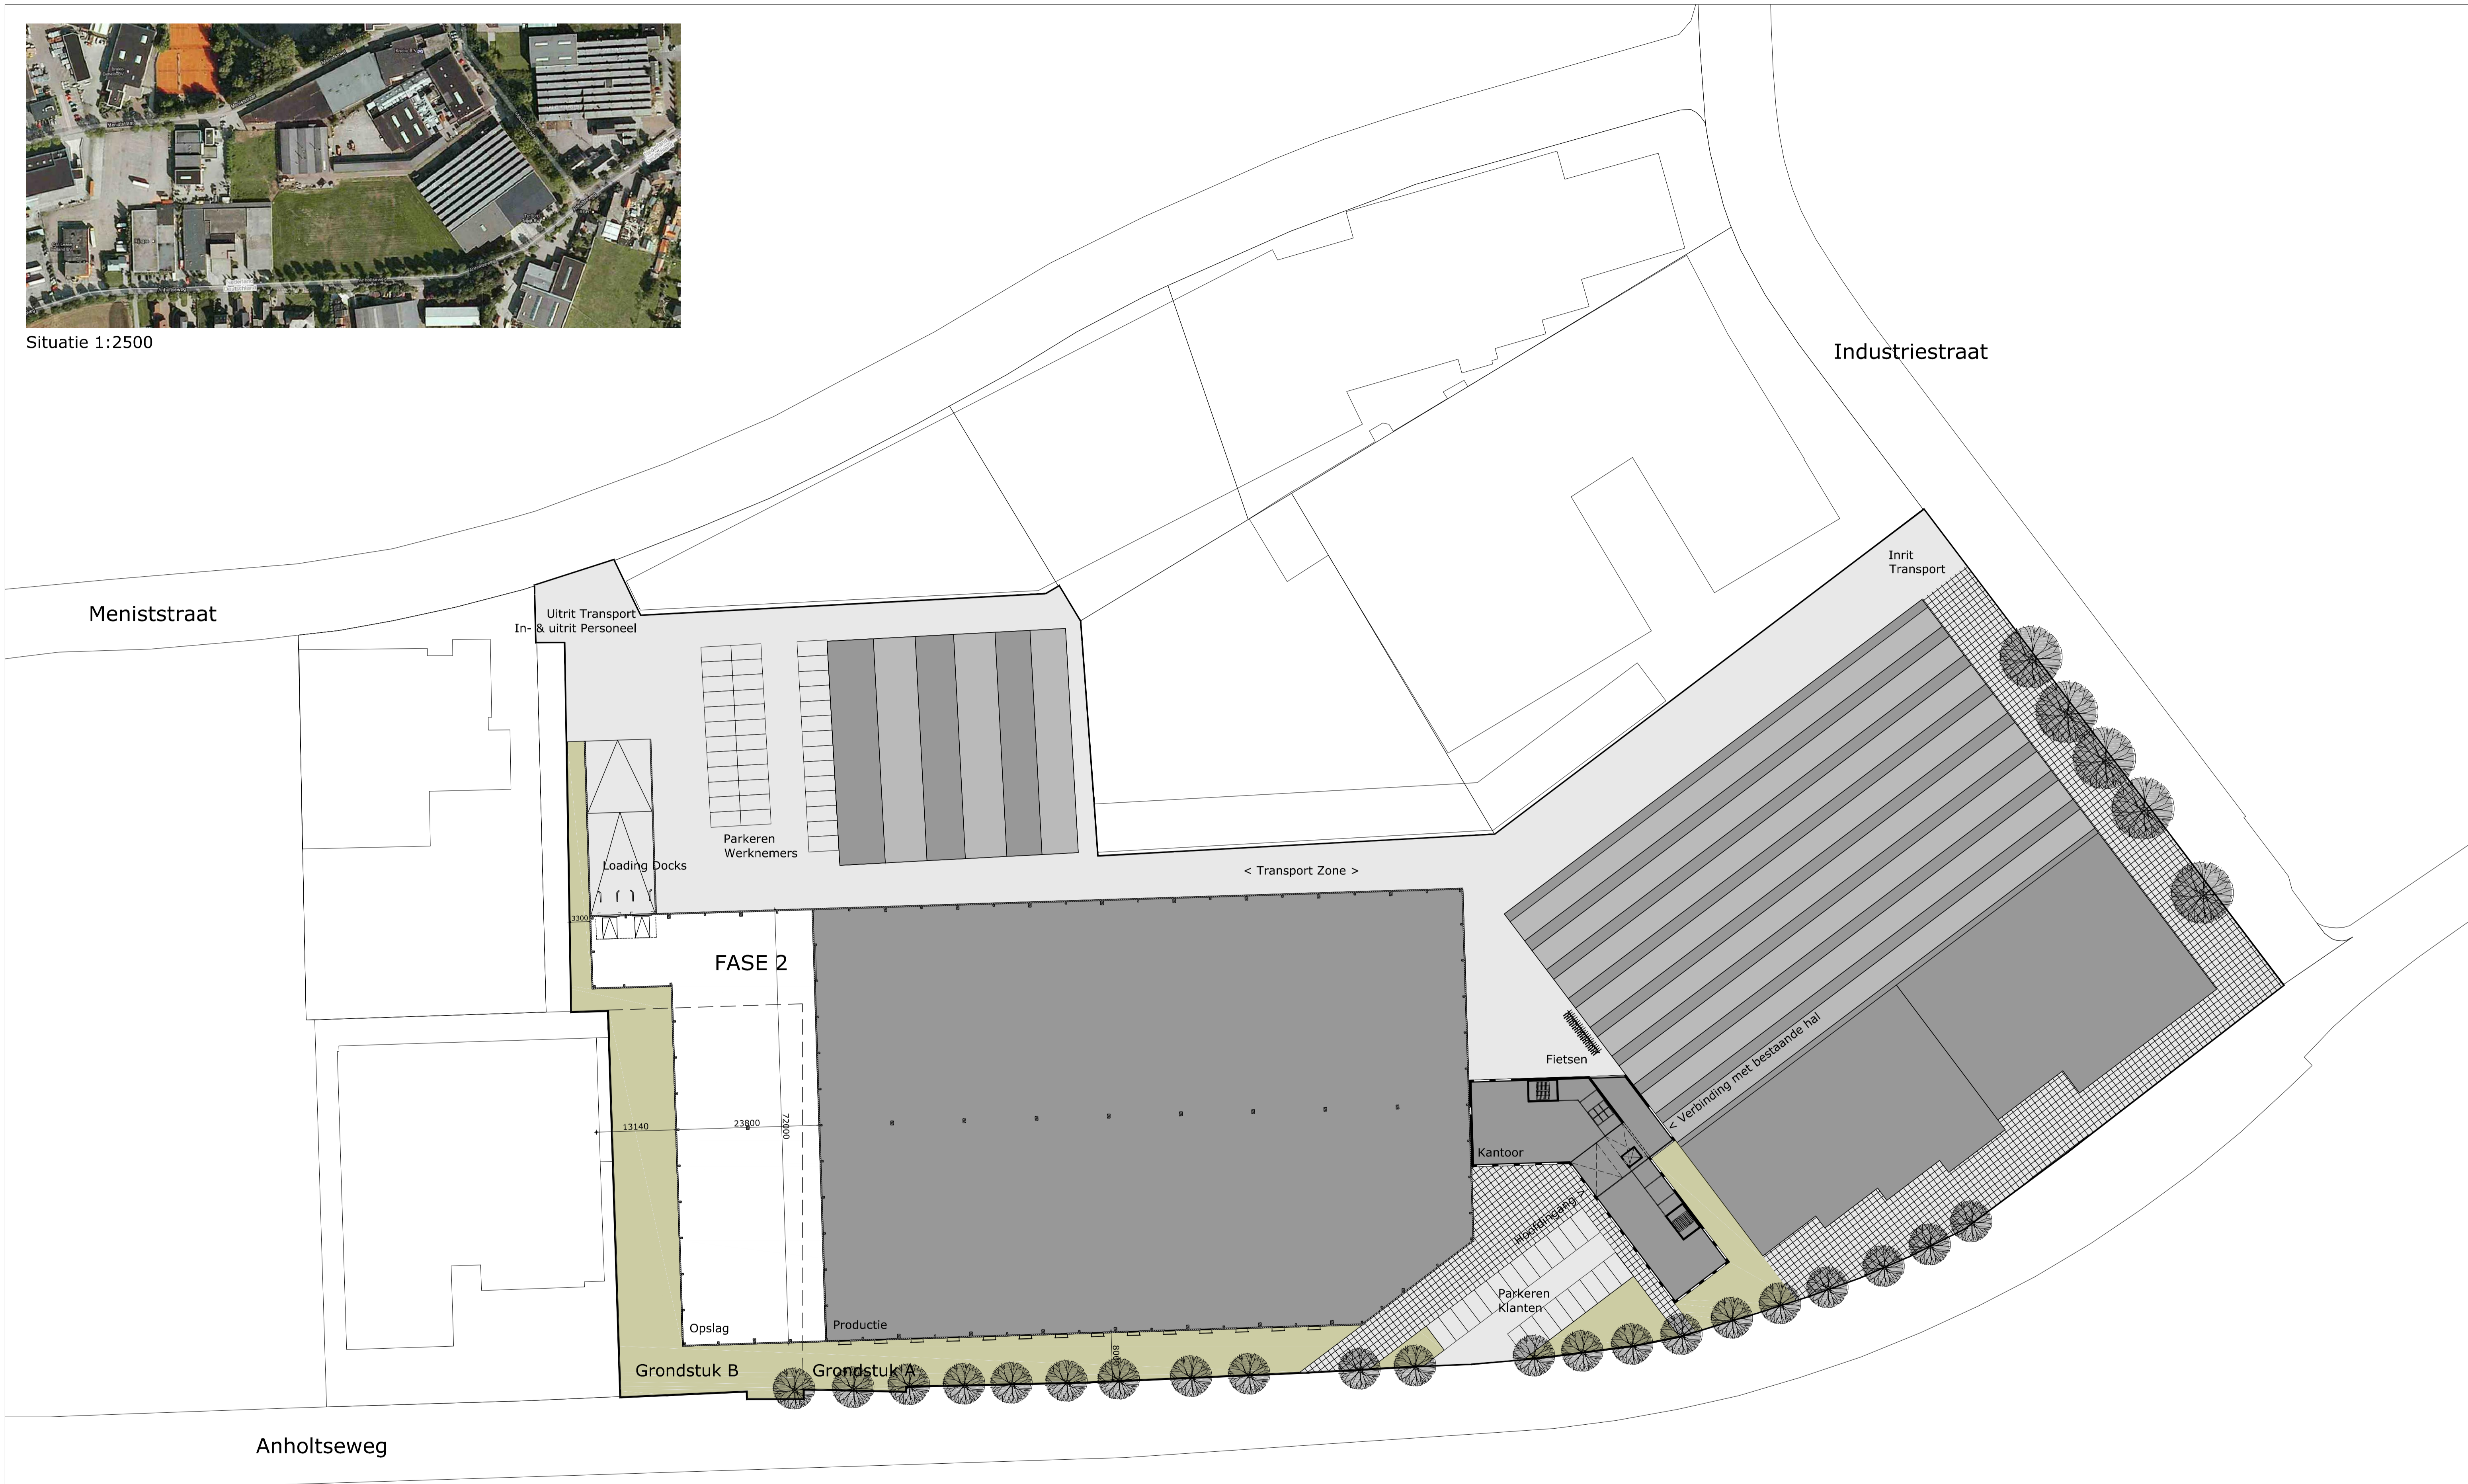

Grondstuk A	26137	m ²
Grondstuk B	1570	m ²
Grondstuk totaal	27707	m ²

FASE 1 + FASE 2 (opslag)			
1	Footprint bestaande hal (oost)	6715	m ²
1	Footprint bestaande hal (noord)	1480	m ²
1	Footprint Kantoor	725	m ²
1	Footprint Productie	7663	m ²
2	Footprint nieuwe hal (opslag)	1874	m ²
1+2	Footprint Totaal	18443	m ²
Bebouwingspercentage		66,6	%

1	BVO Productie	7649	m ²
1	BVO Kantoor	1976	m ²
2	BVO Opslag	1874	m ²
1+2	BVO Totaal	11499	m ²

Inhoud Productie	68970	m ³
Inhoud Kantoor	7460	m ³
Inhoud Opslag	16866	m ³
Inhoud Totaal	93296	m ³


forum
 architecten & planners
CONCREX Bedrijfsbouw
 Dunantstraat 1e
 5017 KC Tilburg
 tel.: +31 (0)13 6350989
 fax: +31 (0)13 6351476
 tilburg@forumarchitecten.nl

opdrachtgever	Aerarius BV	datum	29 05 2011
schaal	1:500 @ A1	getekend	vvh
werk	Nieuwbouw Bedrijfshal en Kantoor te Dinxperlo	a	31-05-2011
		b	
		c	
		d	
		e	
		f	
		g	
betreft	Voorlopig Ontwerp t.b.v. Aanvraag omgevingsvergunning FASE 2	tek. nr.	2271.VO.00
onderdeel	Plattegrond Situatie / Terreintekening		